



**АДМИНИСТРАЦИЯ МУНИЦИПАЛЬНОГО ОБРАЗОВАНИЯ  
СЕЛЬСКОГО ПОСЕЛЕНИЯ  
«СЕЛО МИАТЛИ»**

368120. с. Миатли, ул. У–Зияудина, 13 Кизилюртовского района РД РФ

**РАСПОРЯЖЕНИЕ**

03.08.2021 г.

№ 24-Р

**О создании комиссии по выявлению  
бесхозного недвижимого имущества**

В целях рационального использования объектов недвижимости, иного имущества, в соответствии с Гражданским кодексом Российской Федерации, Федеральным законом от 13.07.2015 г. № 218-ФЗ « О государственной регистрации недвижимости», Федеральным законом от 06.10.2003г. № 131-ФЗ «Об общих принципах организации местного самоуправления в Российской Федерации», постановлением администрации МО СП «село Миатли» от 29.10.2018г. № 05-П «Об утверждении Положения о порядке выявления, учёта и оформления бесхозного и выморочного имущества в муниципальную собственность сельского поселения «село Миатли», Уставом муниципального образования сельского поселения «село Миатли»:

1. Создать комиссию по выявлению, собственника используемого объекта (моста) через реку «Сулак», соединяющее селение Миатли Кизилюртовского района и селение Новое Зубутли Казбековского района (далее по тексту – Комиссия) и утвердить её состав (Приложение №1)
2. Контроль исполнения настоящего Распоряжения оставляю за собой

Глава



Г.М. Садиков



Комиссия:

1. Шахбанов Хабирасул Магомедхалилович – заместитель главы МО СП «село Миатли», председатель комиссии;
2. Юсупов Магомед Шираздинович – депутат сельского Собрания МО СП «село Миатли», заместитель председателя комиссии;
3. Алихмаев Сайгидав Гаджиевич – депутат районного Собрания, начальник УЖКХ-СЕЗ МР «Кизилюртовский район», член комиссии;
4. Исмаилов Магомед Исмадулаевич – член комиссии, житель села;
5. Хайбулаев Джантемир Каримулаевич – секретарь комиссии, житель села.

**АКТ**  
**выявления бесхозяйного недвижимого имущества на территории**  
**муниципального образования сельского поселения «село Миатли»**

№ 1

03.08.2021г.

**Комиссия, назначенная распоряжением администрации МО СП «село Миатли» в составе:**

- Шахбанов Хабирасул Магомедхалилович – заместитель главы МО СП «село Миатли», председатель комиссии;
- Юсупов Магомед Шираздинович – депутат сельского Собрания МО СП «село Миатли», заместитель председателя комиссии;
- Алихмаев Сайгидав Гаджиевич – депутат районного Собрания, начальник УЖКХ-СФЗ МР «Кизилюртовский район», член комиссии;
- Исмаилов Магомед Исмадулаевич – член комиссии, житель села;
- Хайбулаев Джантемир Каримулаевич – секретарь комиссии, житель села.

**провела осмотр объекта недвижимого имущества, имеющего признаки бесхозяйного.**

**Наименование имущества:**

**Мост через реку «Сулак» соединяющее селение Миатли Кизилюртовского района и селение новое Зубутли Казбековского района.**

**Местоположение имущества:**

**в границах селения Миатли Кизилюртовского района и селения Новое Зубутли Казбековского района.**

**Краткая характеристика имущества:**

**комбинированное мостовое сооружение со стальными несущими инструкциями и железобетонным покрытием одностороннего ездового полотна, служащего для проезда автотранспорта и перехода пешеходов для преодоления водного объекта реки «Сулак».**

**В результате длительной эксплуатации находится в аварийном состоянии.**

**Подписи членов комиссии:**

\_\_\_\_\_ *Шахбанов*  
\_\_\_\_\_ *Юсупов*  
\_\_\_\_\_ *Алихмаев*  
\_\_\_\_\_ *Исмаилов*  
\_\_\_\_\_ *Хайбулаев*

Выписка из Единого государственного реестра недвижимости об основных характеристиках и зарегистрированных правах на объект недвижимости



Сведения об основных характеристиках объекта недвижимости

В Единый государственный реестр недвижимости внесены следующие сведения:

Раздел 1 Лист 1

Сооружение			
вид объекта недвижимости			
Лист № 1 раздела 1	Всего листов раздела 1: 1	Всего разделов: 2	Всего листов выписки: 2
20.09.2021г.			
Кадастровый номер:	05:00:000000:77810		
Номер кадастрового квартала:	05:00:000000		
Дата присвоения кадастрового номера:	20.09.2021		
Ранее присвоенный государственный учетный номер:	данные отсутствуют		
Местоположение:	Республика Дагестан, в границах селения Миатли Кизилюртовского района и селения Новое Зубутли Казбековского района		
Основная характеристика (для сооружения):	тип	значение	единица измерения
	площадь	746	в квадратных метрах
Назначение:	3) сооружения гидротехнические		
Наименование:	Мост через реку «Сулак» соединяющее селение Миатли Кизилюртовского района и селения Новое Зубутли Казбековского района		
Количество этажей, в том числе подземных этажей:	данные отсутствуют		
Год ввода в эксплуатацию по завершении строительства:	данные отсутствуют		
Год завершения строительства:	1988		
Кадастровая стоимость, руб.:	не определена		
Кадастровые номера иных объектов недвижимости, в пределах которых расположен объект недвижимости:	данные отсутствуют		
Кадастровые номера помещений, машино-мест, расположенных в здании или сооружении:	данные отсутствуют		
Виды разрешенного использования:	данные отсутствуют		
Статус записи об объекте недвижимости:	Сведения об объекте недвижимости имеют статус "актуальные"		
Особые отметки:	Сведения, необходимые для заполнения разделов: 2 - Сведения о зарегистрированных правах; 5 - План расположения помещения, машино-места на этаже (плане этажа), отсутствуют.		
Получатель выписки:	Садиков Газимагомед Магомедович (представитель правообладателя), Правообладатель: Администрация МО СП "село Миатли" Кизилюртовского района РД		

полное наименование должности		инициалы, фамилия
-------------------------------	---	-------------------

М.П.

М.П.

М.П.

Выписка из Единого государственного реестра недвижимости об основных характеристиках и зарегистрированных правах на объект недвижимости

Описание местоположения объекта недвижимости


Сооружение  
вид объекта недвижимости

Лист № 1 раздела 4	Всего листов раздела 4: 1	Всего разделов: 2	Всего листов выписки: 2
--------------------	---------------------------	-------------------	-------------------------

20.09.2021г.

Кадастровый номер: 05:00:000000:77810

Схема расположения объекта недвижимости (части объекта недвижимости) на земельном участке(ах)

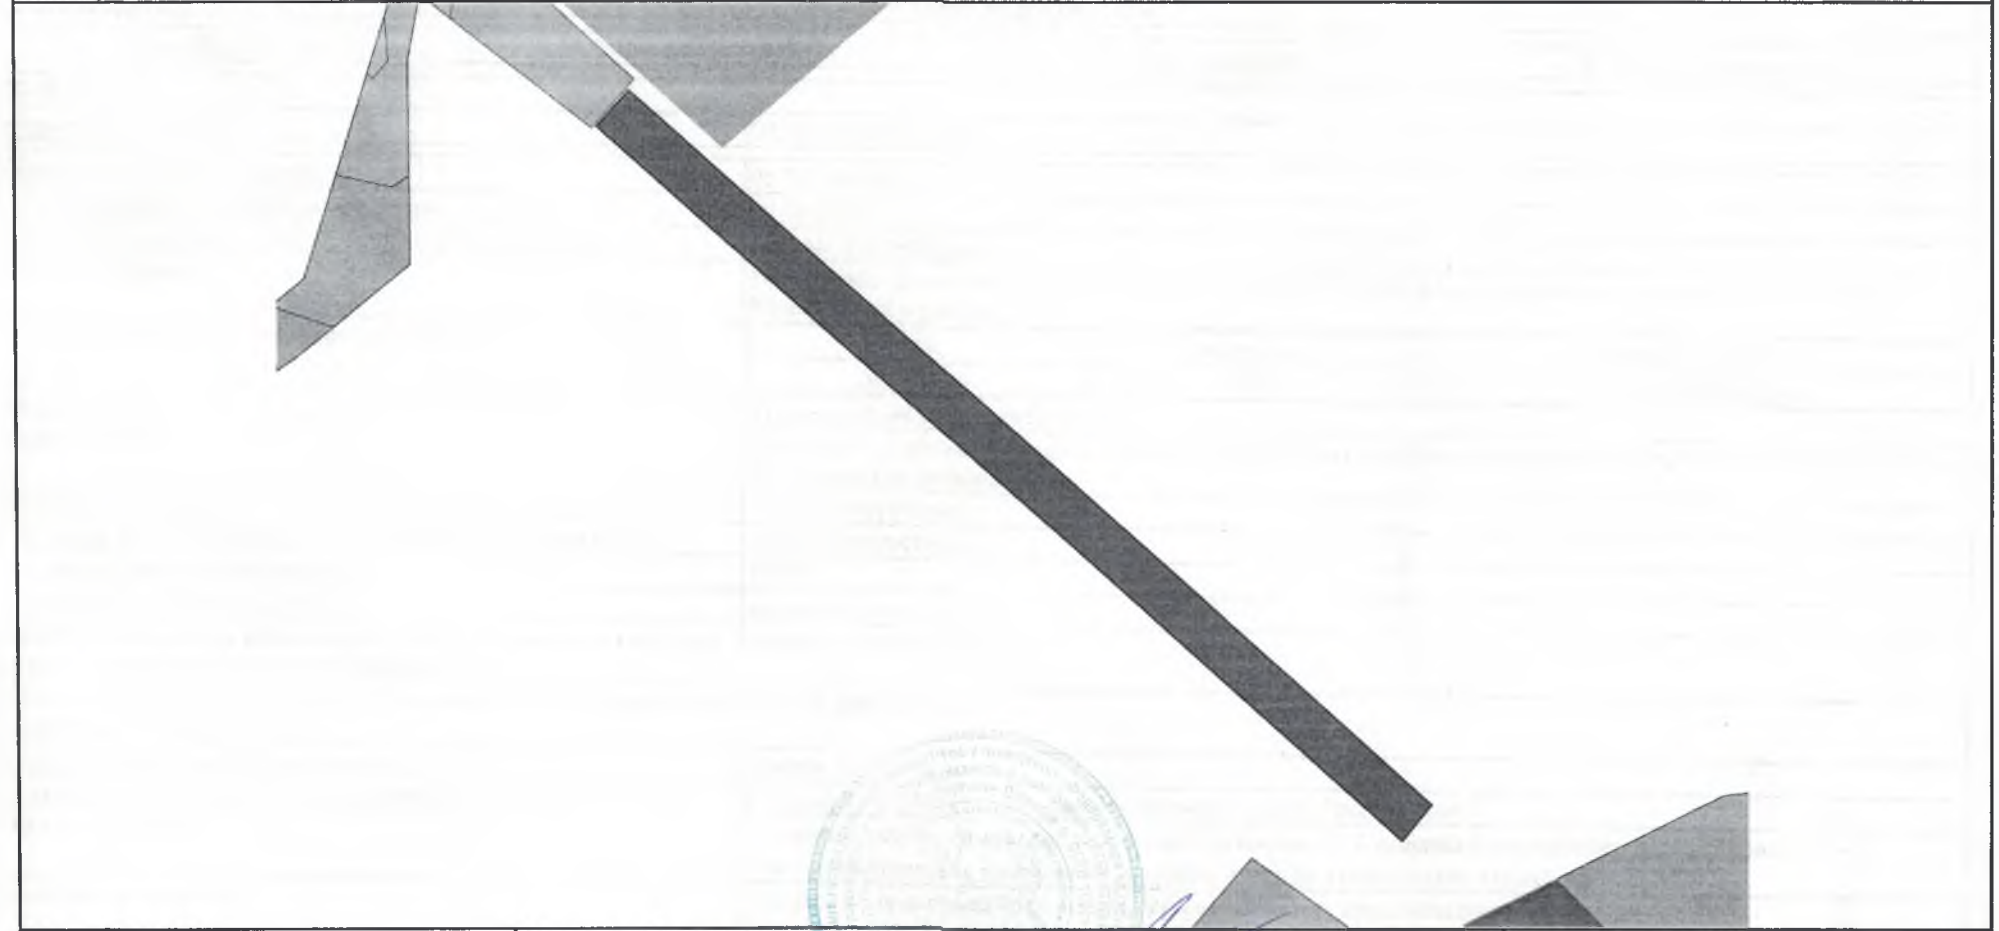

Масштаб 1:900      Условные обозначения:

полное наименование должности	подпись	инициалы, фамилия
-------------------------------	---------	-------------------

М.П.      М.П.      М.П.